CONTRACT	COUNTY	F.A.P. NO.	SHEET NO.	TOTAL SHTS.
21-046-01	SUSSEX	SEE TITLE SHEET	23	62

MILTON TRUCK ROUTE (S319), FROM SR-5 TO SR-30

REVISIONS

GRADES & GEOMETRICS

SCALE 0 10 20 30 40 50 60

COORDINATE SCHEDULE

POINT	STATION	OFFSET	NORTH	EAST
15000	103+44.5688	10.0000	280471.586	677890.511
15001	103+44.5688	24.0000	280474.099	677904.284
15002	105+05.9494	24.0000	280632.859	677875.329
15003	105+64.8752	24.0000	280690.256	677865.769
15004	3+31.7786	85.0001	280699.950	677930.042
15005	3+31.7785	20.0000	280763.416	677916.003
15006	3+48.5034	-28.0000	280813.895	677921.967
15007	3+48.5035	-93.0001	280877.361	677907.929
15008	107+47.9431	20.0000	280869.810	677843.369
15009	107+47.9431	10.0000	280869.266	677833.383
15010	2+77.4510	-32.9954	280803.427	677851.512
15011	2+88.9886	-21.5368	280794.731	677865.252
15012	2+87.7087	-18.0000	280791.001	677864.767
15013	2+74.4609	-18.0000	280788.140	677851.832
15014	106+66.9562	20.0000	280789.900	677849.409
15015	106+78.8889	20.0000	280801.657	677848.307
15016	5+61.4200	-28.0000	280859.880	678129.858
15017	8+50.0000	20.0000	280871.189	678421.146

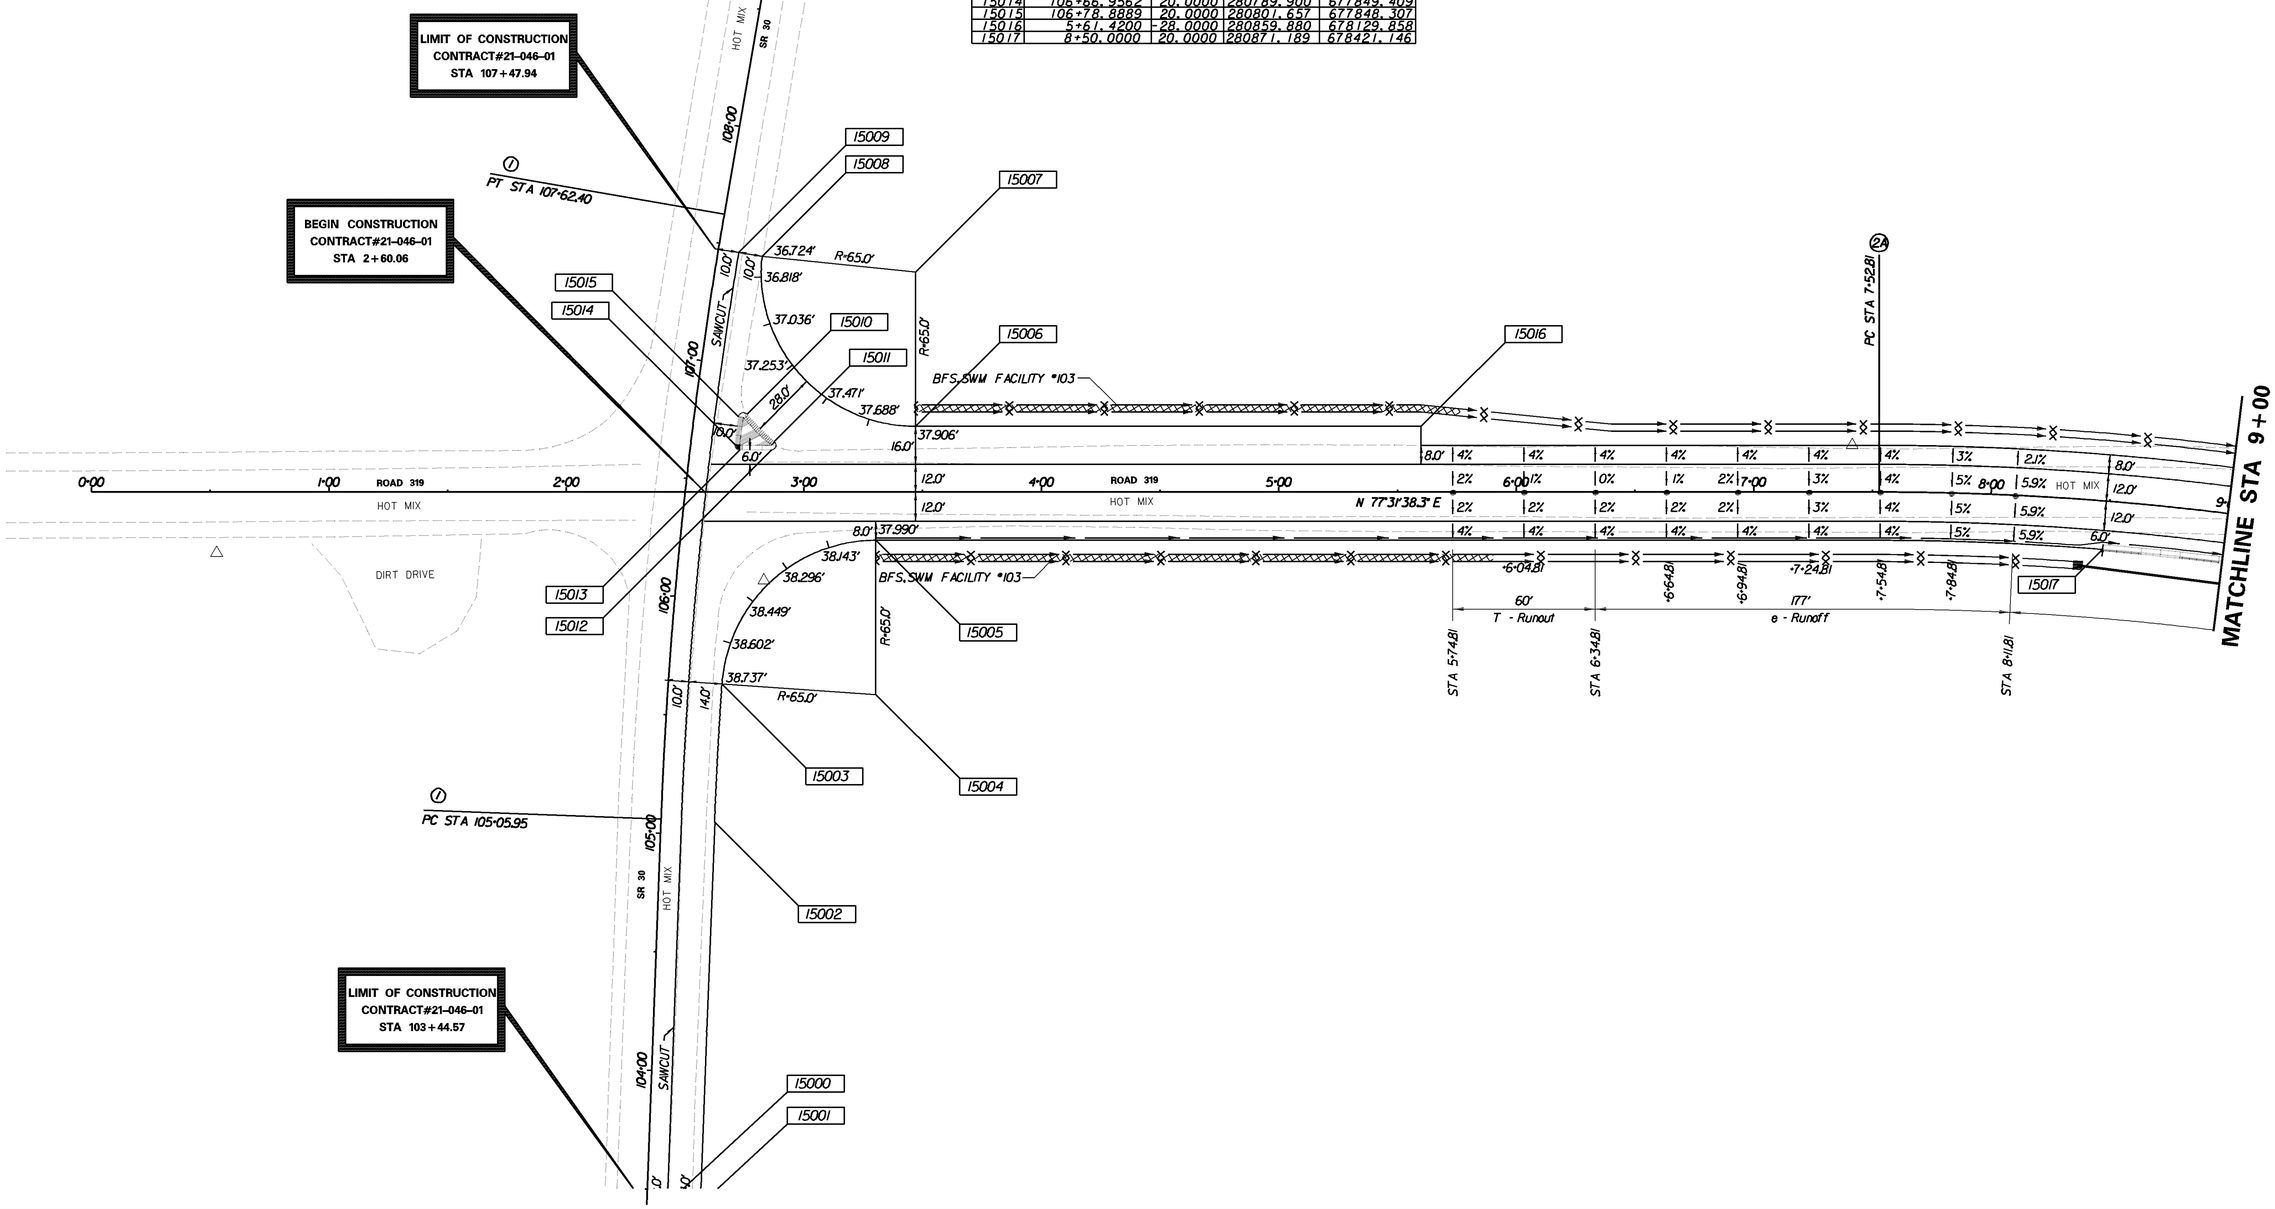

PRELIM. TRACING _____ DESIGN _____ CHKD. _____